

ΕΦΗΜΕΡΙΣ ΤΗΣ ΚΥΒΕΡΝΗΣΕΩΣ
ΤΗΣ ΕΛΛΗΝΙΚΗΣ ΔΗΜΟΚΡΑΤΙΑΣ

ΕΝ ΑΘΗΝΑΙΣ ΤΗι 30 ΣΕΠΤΕΜΒΡΙΟΥ 1977 | ΤΕΥΧΟΣ ΤΕΤΑΡΤΟΝ | ΑΡΙΘΜΟΣ ΦΥΛΛΟΥ 351

ΠΕΡΙΕΧΟΜΕΝΑ

ΑΠΑΛΛΟΤΡΙΩΣΕΙΣ

ΑΠΟΦΑΣΕΙΣ

ΑΝΑΚΟΙΝΩΣΕΙΣ

ΠΟΛΕΟΔΟΜΙΑ

ΔΙΑΤΑΓΜΑΤΑ

ΑΝΑΚΟΙΝΩΣΕΙΣ

ΑΠΑΛΛΟΤΡΙΩΣΕΙΣ

ΑΠΟΦΑΣΕΙΣ

Ἀριθ. Η. 3569/2153 (1)

Περὶ ἀναγκαστικῆς ἀπαλλοτριώσεως ἀκινήτου στὸ Πυθαγόρειο Σάμου γιὰ ἀρχαιολογικοὺς σκοπούς.

ΟΙ ΥΠΟΥΡΓΟΙ
ΟΙΚΟΝΟΜΙΚΩΝ ΚΑΙ ΠΟΛΙΤΙΣΜΟΥ
ΚΑΙ ΕΠΙΣΤΗΜΩΝ

Ἔχοντας ὑπόψη:

1. Τὶς διατάξεις τοῦ Ν.Δ/τος 797/71 «περὶ ἀναγκαστικῶν ἀπαλλοτριώσεων» σὲ συνδυασμὸ μὲ τὶς διατάξεις τοῦ Β.Δ/τος ἀριθ. 139/1971 «περὶ τῆς ἁρμοδιότητος τῶν Νομαρχῶν πρὸς κήρυξιν ἀναγκαστικῶν τινων ἀπαλλοτριώσεων».

2. Τὶς διατάξεις τοῦ ἄρθρου 1 τοῦ Ν. ΒΡΞΖ/1839 «περὶ ἀναγκαστικῆς ἀπαλλοτριώσεως ἀκινήτων πρὸς συντήρησιν ἢ ἀνεύρεσιν ἀρχαιοτήτων καὶ

3. Τὸ ἀπὸ 7.4.1976 ἀπόσπασμα πρακτικοῦ ἐκ τῆς ὑπ' ἀριθ. 5 πράξεως τοῦ Ἀρχαιολογικοῦ Συμβουλίου τοῦ Κράτους, ἀποφασίζουμε:

Κηρύσσουμε τὴν ἀναγκαστικὴ ἀπαλλοτρίωση ἀκινήτου στὸ Πυθαγόρειο Σάμου, λόγῳ δημοσίας ὠφελείας καὶ εἰδικότερα γιὰ τὴν διατήρηση, συντήρηση καὶ ἀνάδειξη τῶν ἀρχαίων λειψάνων δημοσίων κτισμάτων ποὺ ἔχουν ἀποκαλυφθεῖ, ἐκτάσεως ἐμβαδοῦ 2.060,25 μ2, ποὺ φαίνεται μὲ τὰ στοιχεῖα Α, Β, Γ, Δ, Ε, Ζ, Η, Θ, Ι, Κ, Λ, Μ, Ν, Ξ, Ο, Π, Α, στὸ κτηματολογικὸ διάγραμμα καὶ πίνακα τοῦ Μ. Ξεκαλάκη, θεωρημένο ἀπὸ τὸ Δ/ντὴ Ἀναστηλώσεως τοῦ Ὑπουργείου Πολιτισμοῦ καὶ Ἐπιστημῶν Ἰορδ. Δημακόπουλο, τὴν 17.9.1976.

Στὴν ἔκταση ποὺ ἀπαλλοτριώνεται προβάλλει δικαιώματα κυριότητας ὁ Νικόλαος Καρανικολάου.

Η απαλλοτρίωση κηρύσσεται υπέρ του Δημοσίου, με δαπάνη του Ταμείου Αρχαιολογικών Πόρων και Απαλλοτριώσεων.

Η απόφαση αυτή να δημοσιευθεί στην Εφημερίδα της Κυβερνήσεως.

Αθήναι, 6 Σεπτεμβρίου 1977

ΟΙ ΥΠΟΥΡΓΟΙ

ΟΙΚΟΝΟΜΙΚΩΝ — ΠΟΛΙΤΙΣΜΟΥ ΚΑΙ ΕΠΙΣΤΗΜΩΝ

ΕΥΑΓΓ. ΔΕΒΛΕΤΟΓΛΟΥ — **ΚΩΝΣΤ. ΤΡΥΠΑΝΗΣ**

Αριθ. Η. 6157/3945 (2)

Περί αναγκαστικής απαλλοτριώσεως ακινήτου στο Άργος, οδός Δαναού 14, για αρχαιολογικούς σκοπούς.

ΟΙ ΥΠΟΥΡΓΟΙ
ΟΙΚΟΝΟΜΙΚΩΝ ΚΑΙ ΠΟΛΙΤΙΣΜΟΥ
ΚΑΙ ΕΠΙΣΤΗΜΩΝ

Έχοντας υπόψη:

1. Τις διατάξεις του Ν.Δ/τος 797/71 (ΦΕΚ 1/1.1.1971, τ. Α') «περί αναγκαστικών απαλλοτριώσεων» σε συνδυασμό με τις διατάξεις του Β.Δ/τος 139/1971 (ΦΕΚ 49/12.3.1971 τ. Α') «περί της αρμοδιότητος των Νομαρχών προς κήρυξιν αναγκαστικών τινων απαλλοτριώσεων, 2) τις διατάξεις του άρθρου 1 του Ν. ΒΡΞΖ/1893 «περί αναγκαστικής απαλλοτριώσεως ακινήτων προς συντήρησιν ή ανεύρεσιν αρχαιοτήτων» και 3) το από 27.8.74 απόσπασμα πρακτικού εκ της υπ' αριθ. 21 πράξεως του Αρχαιολογικού Συμβουλίου του Κράτους, αποφασίζουμε:

Κηρύσσουμε την αναγκαστική απαλλοτρίωση, ακινήτου στο Άργος, οδός Δαναού αριθ. 14, λόγω δημοσίας ωφελείας, και ειδικότερα για τη διενέργεια ανασκαφών για τη συντήρηση των σημαντικοτάτων αρχαιοτήτων που βρέθηκαν σ' αυτό, εκτάσεως 194,60 μ2 που φαίνεται με τα στοιχεία Α-Β-Γ-Δ-Α στο από 13.1.1975 κτηματολογικό διάγραμμα και πίνακα του μηχανικού Θ. Καλαμπάκου θεωρημένο από το Διευθυντή Αναστηλώσεως του Υπουργείου Πολιτισμού και Επιστημών την 19.2.1976.

Στην έκταση που απαλλοτριώνεται προβάλλει δικαιώματα κυριότητας ο Χρήστος Κωτσαντής κλπ.

Η απαλλοτρίωση κηρύσσεται υπέρ του Δημοσίου και με δαπάνη του Ταμείου Αρχαιολογικών Πόρων και Απαλλοτριώσεων.

Η απόφαση αυτή να δημοσιευθεί στην Εφημερίδα της Κυβερνήσεως.

Αθήναι, 6 Σεπτεμβρίου 1977

ΟΙ ΥΠΟΥΡΓΟΙ

ΟΙΚΟΝΟΜΙΚΩΝ — ΠΟΛΙΤΙΣΜΟΥ ΚΑΙ ΕΠΙΣΤΗΜΩΝ

ΕΥΑΓΓ. ΔΕΒΛΕΤΟΓΛΟΥ — **ΚΩΝΣΤ. ΤΡΥΠΑΝΗΣ**

Αριθ. 1761γ (3)

Περί κηρύξεως αναδασωτέας εκτάσεως εμβαδού 1200 μ² στη θέση «ΨΩΡΙΛΑ» του συνιδιοκτήτου δάσους περιφερείας Αχαρνών, στο Νομό Αττικής — Διαμ. Ανατολικής Αττικής.

Ο ΝΟΜΑΡΧΗΣ ΑΤΤΙΚΗΣ
ΔΙΑΜΕΡΙΣΜΑ ΑΝΑΤΟΛΙΚΗΣ ΑΤΤΙΚΗΣ

Έχοντας υπόψη:

1) Την παρ. 1 του άρθρου 191 του Ν.Δ. 86/1969 «περί Δασικού Κώδικος» σε συνδυασμό με το άρθρο 5 του Ν.Δ. 1147/1972 «περί Διοικήσεως της Μείζονος Πρωτευούσης».

2) Τα άρθρα 188 έως 205 του Ν.Δ. 86/1969 «περί Δασικού Κώδικος».

3) Το άρθρο 24 παρ. 1 και 117 παρ. 3 του Συντάγματος 1975.

4) Την αριθ. 2122/27.5.1977 αναφορά του Δασαρχείου Πάρνηθος με την οποία προτείνεται η κήρυξις ως αναδασωτέας της εκτάσεως που έχει εκχερσωθεί στη θέση «ΨΩΡΙΛΑ» του συνιδιοκτήτου δάσους Αχαρνών εμβαδού 1200 μ² για την προστασία και ανάπτυξη της δασικής βλαστήσεως.

5) Την αριθ. 16/6.5.1977 γνωμοδότηση της Φιλοδασικής Επιτροπής του Διαμερίσματος Ανατολικής Αττικής υπέρ της κηρύξεως ως αναδασωτέας της εν λόγω εκτάσεως.

6) Την αριθ. 14/23.6.1977 γνωμοδότηση του Συμβουλίου Δασών, αποφασίζουμε:

Κηρύσσουμε αναδασωτέα διά λόγους εξωραϊστικούς και υγιεινής και διατηρήσεως της δασικής μορφής έκταση 1.200 τετρ. μέτρων στη θέση «ΨΩΡΙΛΑ» συνιδιοκτήτου δάσους Αχαρνών που έχει αποψιλωθεί και εκχερσωθεί αυθαίρετα και εμφαίνεται εις το συναδεύον την παρούσα διάγραμμα υπό του λόγου αυτού τον δασικό χαρακτήρα που είχε προ της καταστροφής (άρθρο 117 του Συντάγματος). Η ανωτέρω έκταση ορίζεται:


Ανατολικώς: Δρόμος,
Δυτικώς: Δασική έκταση.
Βορείως: Ομοίως.
Νοτίως: Ομοίως,

και εμφαίνεται εις το συναδεύον την παρούσα διάγραμμα υπό κλίμακα 1:25.000 και με στοιχεία ΑΒΓΔ.

Η παρούσα να δημοσιευθεί στην Εφημερίδα της Κυβερνήσεως.

Αγία Παρασκευή, 4 Ιουλίου 1977

Ο Αναπληρωτής Νομάρχης
ΝΙΚΗΤΑΣ Γ. ΚΩΒΑΙΟΣ

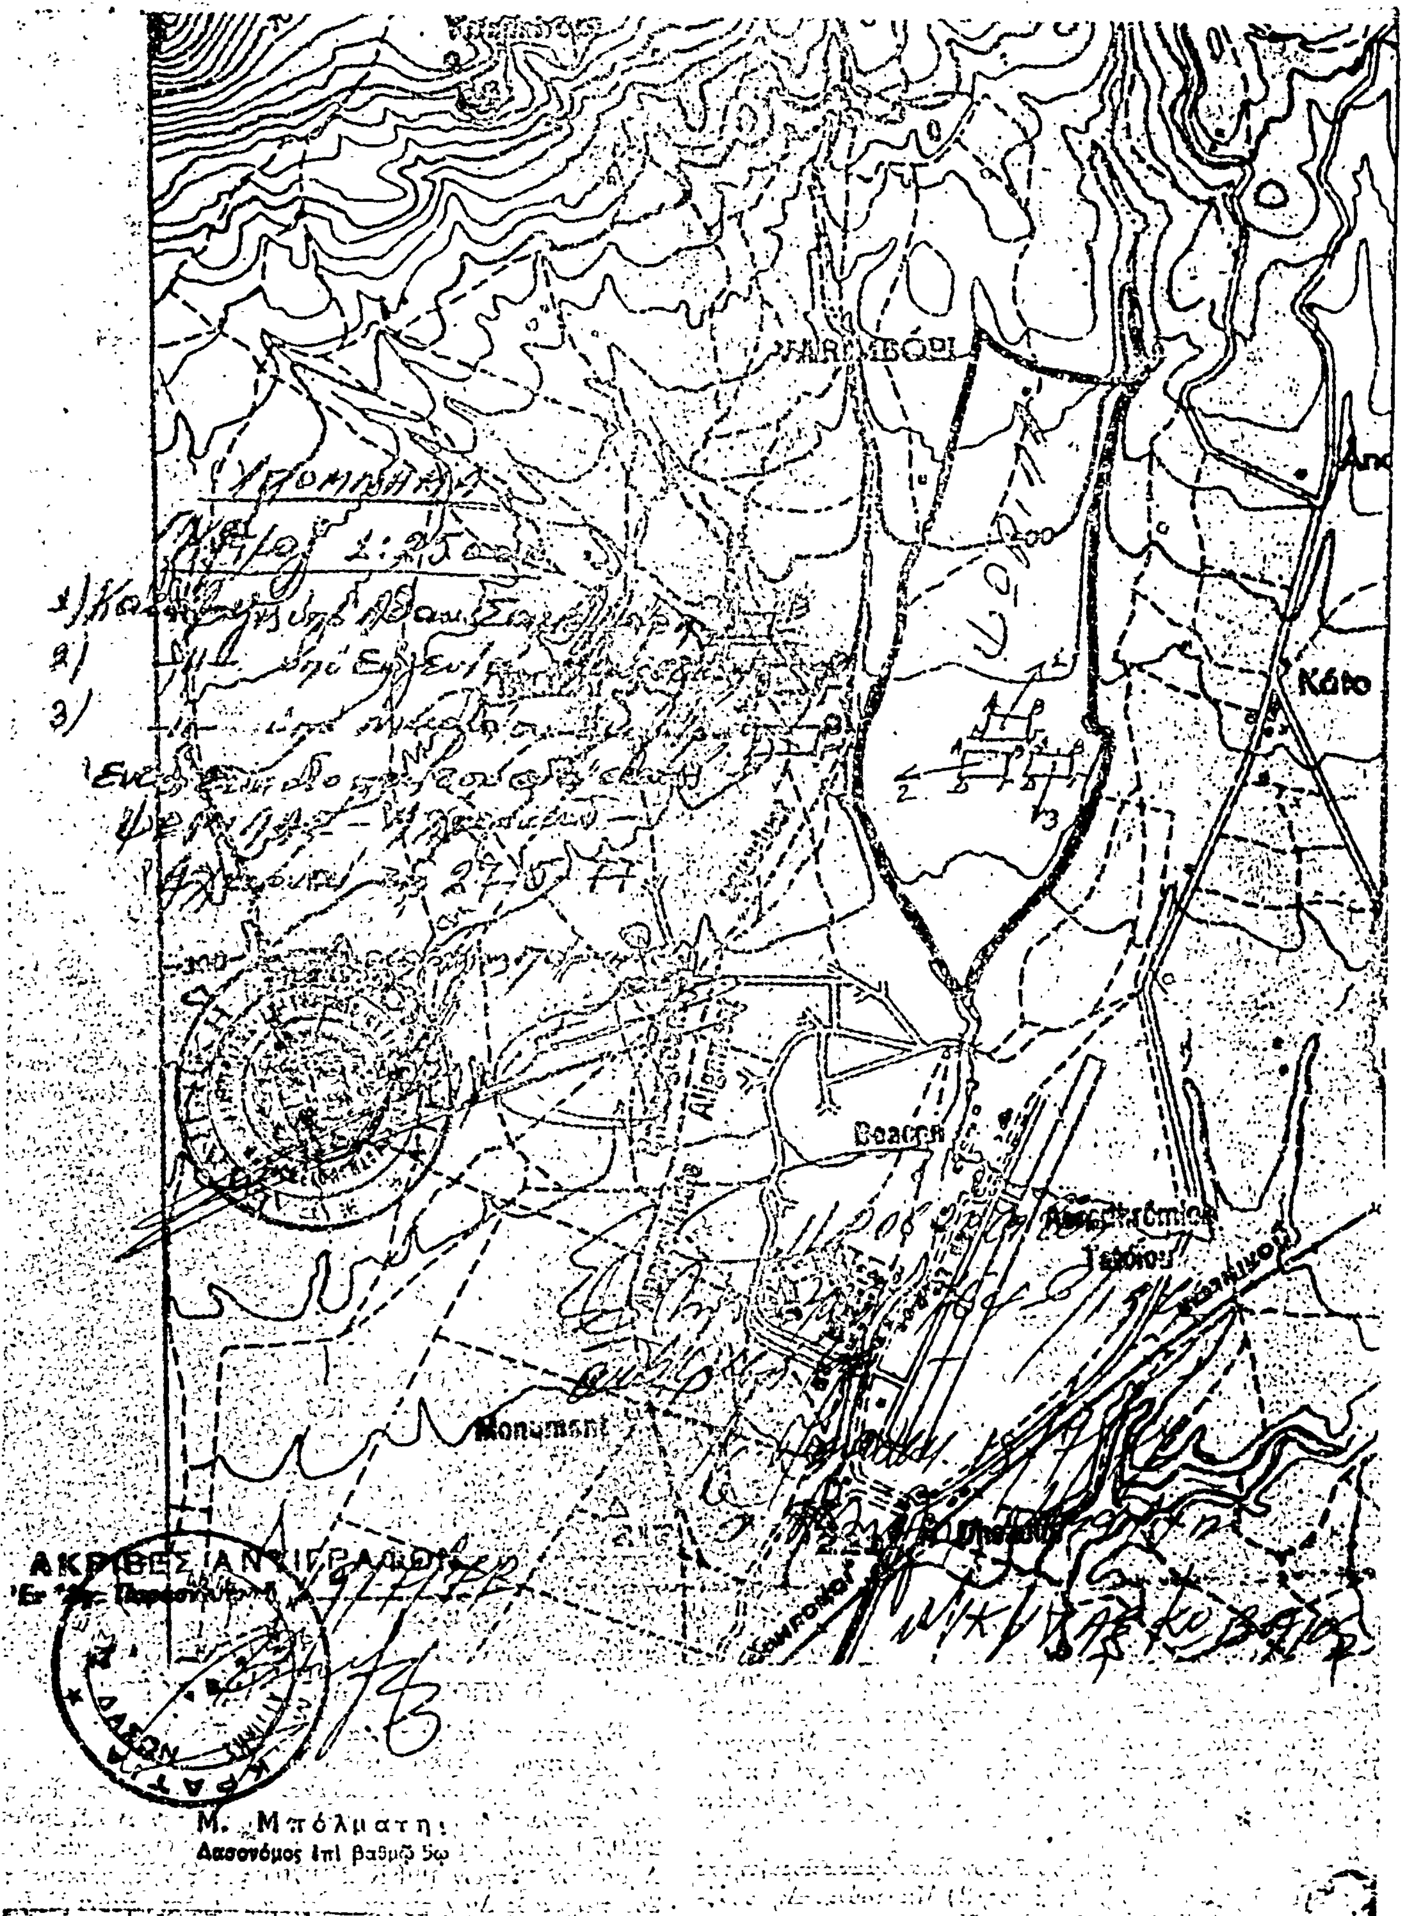

Μ. Μπόλματης
Δασονόμος επί βαθμῷ 5ῳ

'Αριθ. 6307 (4)

Περὶ κηρύξεως ἀναδασωτέας δασικῆς ἐκτάσεως στὴ θέση "Αγιος 'Αθανάσιος Κοινότητος Κοκκινιᾶς στὸ Νομὸ Γρεβενῶν.

Ο ΝΟΜΑΡΧΗΣ ΓΡΕΒΕΝΩΝ

"Εχοντας ὑπόψη:

1. Τὸ ἄρθρο 24 παρ. 1 καὶ τὸ ἄρθρο 11 παρ. 3 τοῦ Συντάγματος.
2. Τὸ ἄρθρο 191 τοῦ Ν.Δ. 86/69 «περὶ Δασικοῦ Κώδικος».
3. Τὶς ὑπ' ἀριθ. 215696/1451/9.5.77, 217606/1610/13.6.77, 221479/2202/4.7.1977 διαταγὲς Ὑπουργείου Γεωργίας καὶ
4. Τὴν εἰσήγηση τοῦ Δ/ντοῦ Δασῶν Γρεβενῶν ὅτι ἡ ἐμπρησθεῖσα δασικὴ ἔκταση στὴ θέση «"Αγιος 'Αθανάσιος» δασυλλίου Κοινότητος Κοκκινιᾶς περιοχῆς Δ/νσεως Δασῶν Γρεβενῶν ὑπάγεται στὸ ἄρθρο 1 παρ. 1 τοῦ Ν.Δ. 86/69, ἀποφασίζουμε:

Κηρύσσουμε ἀναδασωτέα τὴν ἐμπρησθεῖσα στὶς 13.8.77 δασικὴ ἔκταση ἐμβαδοῦ 1,00 στρέμματος στὴ θέση «"Αγιος 'Αθανάσιος» δασυλλίου Κοινότητος Κοκκινιᾶς περιοχῆς Δ/νσεως Δασῶν Γρεβενῶν.

Ἡ ἀπόφαση αὐτὴ νὰ δημοσιευθεῖ στὴν 'Εφημερίδα τῆς Κυβερνήσεως.

Γρεβενά, 23 Αὐγούστου 1977

Ὁ Νομάρχης
ΔΗΜΗΤΡΙΟΣ ΑΒΡΑΜΙΔΗΣ

'Αριθ. 9463 (5)

Περὶ ἀναγκαστικῆς ἀπαλλοτριώσεως ἐκτάσεως 7.660 Μ2 γιὰ τὴν κατασκευὴ παραλλαγῆς τῆς 'Εθνικῆς ὁδοῦ Πατρῶν-Τριπόλεως ἀπὸ χ.θ. 68 + 179 ἕως χ.θ. 68 + 476.

Ο ΝΟΜΑΡΧΗΣ ΗΛΕΙΑΣ

"Εχοντας ὑπόψη:

1. Τὶς διατάξεις τοῦ Ν.Δ. 797/71 «περὶ ἀναγκαστικῶν ἀπαλλοτριώσεων» σὲ συνδυασμὸ μὲ τὶς διατάξεις τοῦ ἀριθ. 139/71 Β.Δ/τος ἁρμοδιότητος τῶν Νομαρχῶν πρὸς κήρυξιν ἀναγκαστικῶν τινων ἀπαλλοτριώσεων».
2. Τὶς διατάξεις τοῦ ἄρθρου 23 τοῦ ἀπὸ 25.11.1929 Δ/τος «περὶ κωδικοποιήσεως τῶν περὶ κατασκευῆς καὶ συντηρήσεως ὁδῶν κειμένων διατάξεων».
3. Τὴν ὑπ' ἀριθμ. Α. 22505/28.8.75 ἀπόφαση τῆς Νομαρχίας 'Ηλείας.
4. Τὸ ἀριθμ. 10272/22.8.77 ἔγγραφο τῆς 'Επιθεωρήσεως Δημοσίων "Εργων Πελοποννήσου καὶ Δυτικῆς Στερεᾶς 'Ελλάδος, ἀποφασίζουμε:

Κηρύσσουμε ἀναγκαστικῶς ἀπαλλοτριωτέα, γιὰ λόγους δημοσίας ὠφελείας, δηλαδὴ γιὰ τὴ κατασκευὴ παραλλαγῆς τῆς 'Εθνικῆς ὁδοῦ Πατρῶν – Τριπόλεως ἀπὸ χ.θ. 68 + 179 ἕως 68+476, ἀγροτικὴ ἔκταση συνολικοῦ ἐμβαδοῦ 7.660 Μ2 ὅπως φαίνεται στὸ ἀπὸ 26.7.77 κτηματολογικὸ διάγραμμα καὶ τὸν κτηματολογικὸ πίνακα τοῦ συντάξαντος Μηχανικοῦ Γεωργίου 'Αναγνωστοπούλου καὶ ποὺ ἔχουν θεωρηθεῖ κανονικὰ ἀπὸ τὸν Προϊστάμενο τῆς 'Επιθεωρήσεως Δημοσίων "Εργων Πελοποννήσου.

Στὴν ἀνωτέρω ἔκταση προβάλλουν δικαιώματα κυριότητας οἱ 1) Τσούλης Κων/νου 'Αθανάσιος, 2) Μπατούνας Δημοσθένου Κωνσταντῖνος κ.λπ.

Ἡ ἀπαλλοτρίωση κηρύσσεται ὑπὲρ τοῦ Δημοσίου καὶ μὲ δαπάνες αὐτοῦ, καὶ βαρύνει τὶς πιστώσεις τοῦ ἔργου 1885 Δημοσίων 'Επενδύσεων.

Ἡ ἀπόφαση αὐτὴ νὰ δημοσιευθεῖ στὴν 'Εφημερίδα τῆς Κυβερνήσεως.

Πύργος, 8 Σεπτεμβρίου 1977

Ὁ Νομαρχῶν Δ/ντὴς
ΙΩΑΝΝΗΣ ΚΟΥΜΟΥΤΣΟΣ

'Αριθ. 9172 (6)

Περὶ ἀναγκαστικῆς ἀπαλλοτριώσεως ἐκτάσεως 6.345 Μ2 γιὰ σύσταση Δουλείας διόδου στὴ Ζώνη Γ3 πεδιάδος, 'Αλφειοῦ γιὰ νὰ γίνει δυνατὴ ἡ ἄρδευση τῆς περιοχῆς.

Ο ΝΟΜΑΡΧΗΣ ΗΛΕΙΑΣ

"Εχοντας ὑπ' ὄψη:

1. Τὶς διατάξεις τοῦ Ν.Δ. 797/71 «περὶ ἀναγκαστικῶν ἀπαλλοτριώσεων» σὲ συνδυασμὸ μὲ τὶς διατάξεις τοῦ ἀριθμ. 139/71 Β.Δ. «περὶ ἁρμοδιοτήτων τῶν Νομαρχῶν γιὰ τὴν κήρυξιν ἀναγκαστικῶν τινων ἀπαλλοτριώσεων».
2. Τὶς διατάξεις τοῦ ἄρθρου 33 τοῦ Ν.Δ. 3881/58 «περὶ 'Εγγείων Βελτιώσεων».
3. Τὴν ἀριθμ. Α. 22505/28.8.75 ἀπόφαση τῆς Νομαρχίας 'Ηλείας.
4. Τὴν ἀριθμ. 10506/22.8.77 ἀναφορὰ τῆς 1ης Υ.Ε.Κ.Ε. Πατρῶν–Κλιμακίου Πύργου, ἀποφασίζουμε:

Κηρύσσουμε ἀναγκαστικῶς ἀπαλλοτριωτέα, γιὰ λόγους δημοσίας ὠφελείας, δηλαδὴ γιὰ τὴ σύσταση Δουλείας διόδου στὴ Ζώνη Γ3 πεδιάδας 'Αλφειοῦ γιὰ νὰ γίνει δυνατὴ ἡ ἄρδευση τῆς περιοχῆς, ἀγροτικὴ ἔκταση 6.345 Μ2, ὅπως φαίνεται στὸ ἀπὸ 20.8.77 κτηματολογικὸ διάγραμμα μὲ κλίμακα 1 : 2.000 καὶ τὸν οἰκεῖο κτηματολογικὸ πίνακα, συνταγμένα ἀπὸ τὸν Μηχανικὸ Χ.Β. Νικολάου καὶ ποὺ ἔχουν θεωρηθεῖ κανονικὰ ἀπὸ τὸν Προϊστάμενο τῆς 1ης Υ.Ε.Κ.Ε. Πατρῶν.

Ἡ ἀπαλλοτρίωση γίνεται ὑπὲρ τοῦ Δημοσίου καὶ μὲ δαπάνες αὐτοῦ καὶ ἡ σχετικὴ δαπάνη θὰ ἀντιμετωπισθεῖ ἀπὸ τὶς πιστώσεις ἁρμοδιότητας τοῦ Ὑπουργείου Δημοσίων "Εργων (ἔργον ἀριθμ. 07220) γιὰ ἔργα δημοσίων δυνατοτήτων.

Στὴν ἀπαλλοτριουμένη ἔκταση προβάλλουν δικαιώματα κυριότητας οἱ 1) Μητρόπουλος Κων/νου Διονύσιος καὶ 2) Βασιλάτου Παναγιώτου Μερόπη.

Ἡ ἀπόφαση αὐτὴ νὰ δημοσιευθεῖ στὴν 'Εφημερίδα τῆς Κυβερνήσεως.

Πύργος, 8 Σεπτεμβρίου 1977

Ο Νομαρχῶν Δ/ντὴς
ΙΩΑΝΝΗΣ ΚΟΥΜΟΥΤΣΟΣ

ΑΝΑΚΟΙΝΩΣΕΙΣ

'Αριθ. Α5/β 4943/Φ32 (7)

Περὶ ἀνακοινώσεως παρακαταθέσως ἀποζημιώσεως γιὰ ἀπαλλοτριωθέντα ἀκίνητα γιὰ τὴν κατασκευὴ τοῦ 2ου τμήματος Διοχετευτικοῦ ἀγωγοῦ Ὑδραγωγείου Μόρνου

Ο ΥΠΟΥΡΓΟΣ ΔΗΜΟΣΙΩΝ ΕΡΓΩΝ

"Εχοντας ὑπόψη τὰ ἄρθρα 7 καὶ 8 τοῦ Ν.Δ.797/1971 «περὶ ἀναγκαστικῶν ἀπαλλοτριώσεων» γνωστοποιοῦμε σὲ ὅσους ἔχουν ἢ διεκδικοῦν δικαιώματα κυριότητας σὲ ἀκίνητα ποὺ ἀπαλλοτριώθηκαν ἀναγκαστικὰ μὲ τὴν Δ.7272/8539/22.9.70 κοινὴ ἀπόφαση τῶν Ὑπουργῶν Οἰκονομικῶν καὶ Δημοσίων "Εργων (ΦΕΚ 240/70) γιὰ τὴν κατασκευὴ τοῦ 2ου τμήματος Διοχετευτικοῦ ἀγωγοῦ Ὑδραγωγείου Μόρνου, καθὼς καὶ τοὺς ἐνυπόθηκους δανειστὲς καὶ τοὺς τρίτους γενικὰ διεκδικητὲς τῶν ἀκινήτων αὐτῶν, ὅτι ἡ ἀποζημίωση τῆς ἐδαφικῆς ἐπιφανείας καὶ τῶν ἐπικειμένων της, ὅπως περιγράφονται στὸ σχετικὸ κτηματολογικὸ πίνακα,

καθορίστηκε μὲ τὴν γνωμοδότηση τοῦ ΝΣΚ 1322/27.4.77 καὶ ἔχει παρακατατεθεῖ στὸ Γραφεῖο Παρ/κῶν Θηβῶν καὶ ἔχει ἐκδοθεῖ τὸ 11621/6.8.77 γραμμάτιο συστάσεως παρακαταθήκης δρχ. (εἴκοσι τέσσερες χιλιάδες) ὀκτακόσιες ἑξήντα τέσσερες (24.864).

Ἡ ἀποζημίωση θὰ ἀποδοθεῖ στὰ πρόσωπα ποὺ θὰ ἀναγνωρισθοῦν δικαιοῦχοι κατὰ τὴν νόμιμο διαδικασία.

Ἡ ἀπόφαση αὐτὴ νὰ δημοσιευθεῖ στὴν Ἐφημερίδα τῆς Κυβερνήσεως.

Ἀθῆναι, 5 Αὐγούστου 1977

Μὲ ἐντολὴ τοῦ Ὑπουργοῦ
Ὁ Διευθυντὴς
Λ. ΒΑΦΕΙΑΔΗΣ

Ἀριθ. Α. 5120/Φ 71 (8)

Περὶ ἀνακοινώσεως παρακαταθέσεως ἀποζημιώσεως γιὰ ἀπαλλοτριωθέντα ἀκίνητα γιὰ τὴν κατασκευὴ τῆς ἑνωτικῆς διώρυγος Ἀλιάκμονος καὶ Ἀξιοῦ.

Ο ΥΠΟΥΡΓΟΣ ΔΗΜΟΣΙΩΝ ΕΡΓΩΝ

Ἔχοντας ὑπόψη τὰ ἄρθρα 7 καὶ 8 τοῦ Ν.Δ.797/1971 «περὶ ἀναγκαστικῶν ἀπαλλοτριώσεων» γνωστοποιοῦμε σὲ ὅσους ἔχουν ἢ διεκδικοῦν δικαιώματα κυριότητος σὲ ἀκίνητα ποὺ ἀπαλλοτριώθηκαν ἀναγκαστικὰ μὲ τὴν 18375/8753/76 κοινὴ ἀπόφαση τῶν Ὑπουργῶν Οἰκονομικῶν καὶ Δημοσίων Ἔργων (ΦΕΚ 53/76) γιὰ τὴν κατασκευὴ τῆς ἑνωτικῆς διώρυγος Ἀλιάκμονος καὶ Ἀξιοῦ, καθὼς καὶ τοὺς ἐνυπόθηκους δανειστὲς καὶ τοὺς τρίτους γενικὰ διεκδικητὲς τῶν ἀκινήτων αὐτῶν, ὅτι ἡ ἀποζημίωση τῆς ἐδαφικῆς ἐπιφανείας καὶ τῶν ἐπικειμένων της, ὅπως περιγράφονται στὸ σχετικὸ κτηματολογικὸ πίνακα, καθορίστηκε μὲ τὴν ἀριθ. 278/77, ἀπόφαση τοῦ Μονομ. Πρωτοδικείου Βεροίας καὶ ἔχει παρακατατεθεῖ στὸ Τ.Π. Ὑποκατάστημα Θεσ/νίκης καὶ ἔχει ἐκδοθεῖ τὸ 228334/30.8.77 γραμμάτιο συστάσεως παρακαταθήκης δρχ. (2.830.700).

Ἡ ἀποζημίωση θὰ ἀποδοθεῖ στὰ πρόσωπα ποὺ θὰ ἀναγνωρισθοῦν δικαιοῦχοι κατὰ τὴν νόμιμο διαδικασία.

Ἡ ἀπόφαση αὐτὴ νὰ δημοσιευθεῖ στὴν Ἐφημερίδα τῆς Κυβερνήσεως.

Ἀθῆναι, 6 Σεπτεμβρίου 1977

Μὲ ἐντολὴ τοῦ Ὑπουργοῦ
Ὁ Διευθυντὴς κ ἁ α
Α. ΚΑΠΛΑΝΙΔΟΥ

Ἀριθ. Α. 5122/Φ 71 (9)

Περὶ παρακαταθέσεως ἀποζημιώσεως γιὰ ἀπαλλοτριωθέντα ἀκίνητα γιὰ τὴν κατασκευὴ τῆς ἑνωτικῆς διώρυγος Ἀλιάκμονος καὶ Ἀξιοῦ.

Ο ΥΠΟΥΡΓΟΣ ΔΗΜΟΣΙΩΝ ΕΡΓΩΝ

Ἔχοντας ὑπόψη τὰ ἄρθρα 7 καὶ 8 τοῦ Ν.Δ. 797/1971 «περὶ ἀναγκαστικῶν ἀπαλλοτριώσεων» γνωστοποιοῦμε σὲ ὅσους ἔχουν ἢ διεκδικοῦν δικαιώματα κυριότητος σὲ ἀκίνητα ποὺ ἀπαλλοτριώθηκαν ἀναγκαστικὰ μὲ τὴν Δ. 18375/8753/76 κοινὴ ἀπόφαση τῶν Ὑπουργῶν Οἰκονομικῶν καὶ Δημοσίων Ἔργων (ΦΕΚ 53/76 γιὰ τὴν κατασκευὴ τῆς ἑνωτικῆς διώρυγος Ἀλιάκμονος καὶ Ἀξιοῦ, καθὼς καὶ τοὺς ἐνυπόθηκους δανειστὲς καὶ τοὺς τρίτους γενικὰ διεκδικητὲς τῶν ἀκινήτων αὐτῶν, ὅτι ἡ ἀποζημίωση τῆς ἐδαφικῆς ἐπιφανείας καὶ τῶν ἐπικειμένων της, ὅπως περιγράφονται στὸ σχετικὸ κτηματολογικὸ πίνακα, καθορίστηκε μὲ τὴν ἀριθ. 955/77 ἀπόφαση τοῦ Μονομ. Πρωτ. Θεσ/νίκης καὶ ἔχει παρακατατεθεῖ στὸ Τ Π Δ Ὑποκατάστημα Θεσ/νίκης καὶ ἔχει ἐκδοθεῖ τὸ 228333/30.8.77 γραμμάτιο συστάσεως παρακαταθήκης δρχ. 6.213.880.

Ἡ ἀποζημίωση θὰ ἀποδοθεῖ στὰ πρόσωπα ποὺ θὰ ἀναγνωρισθοῦν δικαιοῦχοι κατὰ τὴν νόμιμο διαδικασία.

Ἡ ἀπόφαση αὐτὴ νὰ δημοσιευθεῖ στὴν Ἐφημερίδα τῆς Κυβερνήσεως.

Ἀθῆναι, 6 Σεπτεμβρίου 1977

Μὲ Ἐντολὴ Ὑπουργοῦ
Ὁ Διευθυντὴς κ ἁ α
Α. ΚΑΠΛΑΝΙΔΟΥ

Ἀριθ. Α. 5121/Φ 79 (10)

Περὶ παρακαταθέσεως ἀποζημιώσεως γιὰ ἀπαλλοτριωθέντα ἀκίνητα γιὰ τὴν κατασκευὴ τῆς ἑνωτικῆς διώρυγος Ἀλιάκμονος καὶ Ἀξιοῦ.

Ο ΥΠΟΥΡΓΟΣ ΔΗΜΟΣΙΩΝ ΕΡΓΩΝ

Ἔχοντας ὑπόψη τὰ ἄρθρα 7 καὶ 8 τοῦ Ν.Δ. 797/1971 «περὶ ἀναγκαστικῶν ἀπαλλοτριώσεων» γνωστοποιοῦμε σὲ ὅσους ἔχουν ἢ διεκδικοῦν δικαιώματα κυριότητος σὲ ἀκίνητα ποὺ ἀπαλλοτριώθηκαν ἀναγκαστικὰ μὲ τὴν Δ 6402/7239/76 κοινὴ ἀπόφαση τῶν Ὑπουργῶν Οἰκονομικῶν καὶ Δημοσίων Ἔργων (ΦΕΚ 2/77) γιὰ τὴν κατασκευὴ τῆς ἑνωτικῆς διώρυγος Ἀλιάκμονος καὶ Ἀξιοῦ καθὼς καὶ τοὺς ἐνυπόθηκους δανειστὲς καὶ τοὺς τρίτους γενικὰ διεκδικητὲς τῶν ἀκινήτων αὐτῶν, ὅτι ἡ ἀποζημίωση τῆς ἐδαφικῆς ἐπιφανείας καὶ τῶν ἐπικειμένων της, ὅπως περιγράφονται στὸ σχετικὸ κτηματολογικὸ πίνακα, καθορίστηκε μὲ τὴν ἀριθ. 1543/77 ἀπόφαση τοῦ Μονομ. Πρωτοδικείου Θεσ/νίκης καὶ ἔχει παρακατατεθεῖ στὸ Τ.Π.Δ. Ὑποκατάστημα Θεσ/νίκης καὶ ἔχει ἐκδοθεῖ τὸ 228.335/30.8.77 γραμμάτιο συστάσεως παρακαταθήκης δρχ. 1.190.350.

Ἡ ἀποζημίωση θὰ ἀποδοθεῖ στὰ πρόσωπα ποὺ θὰ ἀναγνωρισθοῦν δικαιοῦχοι κατὰ τὴν νόμιμο διαδικασία

Ἡ ἀπόφαση αὐτὴ νὰ δημοσιευθεῖ στὴν Ἐφημερίδα τῆς Κυβερνήσεως.

Ἀθῆναι, 6 Σεπτεμβρίου 1977

Μὲ Ἐντολὴ Ὑπουργοῦ
Ὁ Διευθυντὴς καὶ ἁ.α.
Α. ΚΑΠΛΑΝΙΔΟΥ

Ἀριθ. Α. 5125/Φ 74 (11)

Περὶ παρακαταθέσεως ἀποζημιώσεως γιὰ ἀπαλλοτριωθέντα ἀκίνητα γιὰ τὴν κατασκευὴ τοῦ νέου Ρουφράκτου καὶ ὑπολειπομένων ἀναχωμάτων λίμνης Κερκίνης Σερρῶν.

Ο ΥΠΟΥΡΓΟΣ ΔΗΜΟΣΙΩΝ ΕΡΓΩΝ

Ἔχοντας ὑπόψη τὰ ἄρθρα 7 καὶ 8 τοῦ Ν.Δ. 797/1971 «περὶ ἀναγκαστικῶν ἀπαλλοτριώσεων» γνωστοποιοῦμε σὲ ὅσους ἔχουν ἢ διεκδικοῦν δικαιώματα κυριότητας σὲ ἀκίνητα ποὺ ἀπαλλοτριώθηκαν ἀναγκαστικὰ μὲ τὴν Δ3819/4326/76 κοινὴ ἀπόφαση τῶν Ὑπουργῶν Οἰκονομικῶν καὶ Δημοσίων Ἔργων (ΦΕΚ 225/76) γιὰ τὴν κατασκευὴ τοῦ νέου Ρουφράκτου καὶ ὑπολειπομένων ἀναχωμάτων λίμνης Κερκίνης Σερρῶν καθὼς καὶ τοὺς ἐνυπόθηκους δανειστὲς καὶ τοὺς τρίτους γενικὰ διεκδικητὲς τῶν ἀκινήτων αὐτῶν, ὅτι ἡ ἀποζημίωση τῆς ἐδαφικῆς ἐπιφανείας καὶ τῶν ἐπικειμένων της, ὅπως περιγράφονται στὸ σχετικὸ κτηματολογικὸ πίνακα, καθορίστηκε μὲ τὴν 93/77 ἀπόφαση τοῦ Μονομελοῦς Πρωτοδικείου Σερρῶν καὶ ἔχει παρακατατεθεῖ στὸ Γραφεῖο Σιδηροκάστρου καὶ ἔχει ἐκδοθεῖ τὸ 4245/31.8.77 γραμμάτιο συστάσεως παρακαταθήκης δρχ. 492.897.

Ἡ ἀποζημίωση θὰ ἀποδοθεῖ στὰ πρόσωπα ποὺ θὰ ἀναγνωρισθοῦν δικαιοῦχοι κατὰ τὴν νόμιμο διαδικασία.

Ἡ ἀπόφαση αὐτὴ νὰ δημοσιευθεῖ στὴν Ἐφημερίδα τῆς Κυβερνήσεως.

Ἀθῆναι, 6 Σεπτεμβρίου 1977

Μὲ Ἐντολὴ Ὑπουργοῦ
Ὁ Διευθυντὴς καὶ ἁ.α.
Α. ΚΑΠΛΑΝΙΔΟΥ

'Αριθ. Ε1/Β3γ/οίκ. 51 (12)

Περὶ ἀνακοινώσεως παρακαταθέσεως συμπληρωματικῆς ἀποζημιώσεως ἀπὸ ἀναγκαστικὴ ἀπαλλοτρίωση στὴ θέση ΚΑΤΟΥΡΑΑ Αἰγιαλείας Ν. 'Αχαΐας.

Ο ΝΟΜΑΡΧΗΣ ΑΧΑΪΑΣ

"Εχοντας ὑπόψη :

Τὰ ἄρθρα 7 καὶ 8 τοῦ Ν.Δ. 797/71 «περὶ ἀναγκαστικῶν ἀπαλλοτριώσεων» γνωρίζουμε τὰ κατωτέρω στοὺς ἐνδιαφερομένους.

α) Σὲ ὅσους ἔχουν ἢ διεκδικοῦν δικαιώματα κυριότητας σὲ ἀκίνητα ποὺ ἀπαλλοτριώθηκαν ἀναγκαστικὰ μὲ τὴν κοινὴ 'Υπουργικὴ ἀπόφαση ἀριθμὸς 1.1672/8992/25.9.70 (ΦΕΚ 245/22.10.70 τ. Δ') γιὰ τὴ στεγαστικὴ ἀποκατάσταση τῶν κατοίκων τοῦ μεταφερομένου Οἰκισμοῦ Κερυνείας καὶ τοῦ συνοικισμοῦ 'Αγίου 'Ιωάννου, στὴ θέση «ΚΑΤΟΥΡΑΑ» Αἰγιαλείας καὶ

β) Γενικῶς στοὺς τρίτους διεκδικητὲς τῶν ἀνωτέρω ἀκινήτων, ἀπὸ ὑποθῆκες ἢ κατασχέσεις, ὅτι, μὲ τὴν ἀπόφαση τοῦ Πολυμελοῦς Πρωτοδικείου Πατρῶν, ἀριθμὸς 168/1976, καθορίστηκε συμπληρωματικὴ ἀποζημίωση, γιὰ τὰ ἀκίνητα τοῦ Κ.Π. μὲ ἀριθμοὺς 6, 12, 13, 28, 15, 16, 17, 18, 73, 22, 25, 68, 26, 27, 29, 32, 37, 61, 43, 44, 46, 47, 53, 52, 55, 57, 58, 60, 62, 63, 65, 143, 67, 69, 72, 75, 80, 82, 86, 90, 91, 131, 149, 141, 141α, 150, 152, 153 μετὰ τῶν ἐπικειμένων ποὺ φαίνονται στὸ 191/5/6 'Απριλίου 1970 κτηματολογικὸ διάγραμμα καὶ τὸν ἀπὸ 6 'Απριλίου 1970 Κτηματολογικὸ πίνακα τῆς 'Υπηρεσίας Οἰκισμοῦ τοῦ 'Υπουργείου Δημ. "Εργων ποὺ συντάχθηκε ἐκ νέου στὶς 27.9.71 ἀπὸ τὴν ἀνωτέρω 'Υπηρεσία, σύμφωνα μὲ τὸ ἀριθ. 9/25.5.71 πρακτικὸ καταλήψεως τῆς ἁρμοδίας ἐπιτροπῆς, ὅτι κατατέθηκε στὸ Ταμεῖο Παρακαταθηκῶν καὶ Δανείων συμπληρωματικὸ ποσὸν 235.490 δρχ. μὲ τὸ 8921/3.8.77 γραμμάτιο συστάσεως παρακαταθήκης τοῦ γραφείου Παρακαταθηκῶν Αἰγίου.

'Η ἀπόφαση αὐτὴ νὰ δημοσιευθεῖ στὴν 'Εφημερίδα τῆς Κυβερνήσεως.

Πάτραι, 31 Αὐγούστου 1977

'Ο Νομάρχης
ΣΠ. ΤΣΙΡΚΑΣ

'Αριθ. 433757/Φ 824-12-4/30 (13)

Περὶ εἰδοποιήσεως τῆς γενομένης παρακαταθέσεως ἀποζημιώσεως ἀπὸ ἀναγκαστικὴ ἀπαλ/ση κτημάτων, στὸ σιδηροδρομικὸ σταθμὸ Δοϊράνης–Κιλκίς.

ΟΡΓΑΝΙΣΜΟΣ ΣΙΔΗΡΟΔΡΟΜΩΝ ΕΛΛΑΔΟΣ Α.Ε.

1. Σύμφωνα μὲ τὶς διατάξεις τῶν ἄρθρων 7 καὶ 8 τοῦ Ν.Δ.797/71 «περὶ ἀναγκαστικῶν ἀπαλλοτριώσεων» πληροφοροῦμε ὅσους :

α) "Εχουν δικαιώματα κυριότητας ἢ ἄλλα ἐμπράγματα δικαιώματα στὰ ἀκίνητα καὶ ἐπικείμενα αὐτῶν τὰ ὁποῖα ἀπαλλοτριώθηκαν δυνάμει τῆς 29144/7849/10.11.76 κοινῆς ἀποφάσεως τῶν 'Υπουργῶν Οἰκονομικῶν καὶ Συγκοινωνιῶν (ΦΕΚ 395/τ. Δ'/76) γιὰ τὴν δημιουργία νέου σιδηροδρομικοῦ σταθμοῦ Δοϊράνης.

β) "Εχουν ἐγγράψει ὑποθήκη ἢ ἔχουν ἐπιβάλει κατάσχεση ἢ μὲ ὁποιοδήποτε τρόπο, διεκδικοῦν τὰ ἀκίνητα ποὺ ἀπαλλοτριώθηκαν ὅτι ἡ ἀποζημίωση ποὺ καθόρισε τὸ Πρωτοδικεῖο Κιλκὶς μὲ τὴν 18/77 ἀπόφασή του γιὰ τὰ ἀκίνητα καὶ ἐπικείμενα αὐτῶν, ὅπως εἰκονίζεται στὸ ὑπ' ἀριθ.9486/1976 κτηματολογικὸ διάγραμμα, ἔχει κατατεθεῖ στὸ Ταμεῖο Παρακαταθηκῶν καὶ Δανείων (Γραφεῖο Παρακαταθηκῶν Κιλκὶς) καὶ ἔχει ἐκδοθεῖ τὸ ὑπ' ἀριθ. 4669/23.8.77 γραμμάτιο συστάσεως παρακαταθήκης γιὰ ποσὸ 357.000 δραχμῶν.

2. 'Η ἀνωτέρω ἀποζημίωση θὰ ἀποδοθεῖ στοὺς δικαιούχους οἱ ὁποῖοι θὰ ἀναγνωριστοῦν σύμφωνα μὲ τὸ Νόμο.

'Αθῆναι, 29 Αὐγούστου 1977

'Ο Διοικητὴς
Ι. ΛΑΜΠΡΟΣ

('Αριθ. τριπλ. Ταμείου 38094/4.9.77 ἐλευθερίων 'Επαγγελμάτων 'Αθηνῶν).

ΠΟΛΕΟΔΟΜΙΑ

ΔΙΑΤΑΓΜΑΤΑ

(14)

Περὶ τροποποιήσεως τοῦ ρυμοτομικοῦ σχεδίου Περιστερίου ('Αττικῆς).

Ο ΠΡΟΕΔΡΟΣ ΤΗΣ ΕΛΛΗΝΙΚΗΣ ΔΗΜΟΚΡΑΤΙΑΣ

"Εχοντες ὑπ' ὄψει τὰς διατάξεις τοῦ ἀπὸ 17.7.1923 Ν.Δ/τος «περὶ σχεδίων πόλεων κλπ.», ὡς μεταγενεστέρως ἐτροποποιήθησαν καὶ συνεπληρώθησαν καὶ εἰδικώτερον τῶν ἄρθρων 2 (παρ. 1), 3 καὶ 70 αὐτοῦ, τῆς παρ. 3 τοῦ ἄρθρου 12 τοῦ Ν.Δ. 1262/1972 (ΦΕΚ 194/Α), ὡς αὕτη ἀντικατεστάθη διὰ τοῦ ἄρθρου 3 τοῦ Ν.Δ. 198/1973 (ΦΕΚ 267/Α) καὶ συνεπληρώθη διὰ τῆς παρ. 1 τοῦ ἄρθρου 9 τοῦ Ν. 360/1976 καὶ ἰδόντες τὴν ὑπ' ἀριθ. Ε. 22219/2908/19.9.1973 ἀπόφασιν τοῦ 'Υπουργοῦ Δημοσίων "Εργων (ΦΕΚ 277/Δ), τὸ ὑπ' ἀριθ. 6906/906/26.3.1977 ἔγγραφον τῆς Δ/νσεως Ρυθμιστικῶν Σχεδίων (Ε1) τοῦ 'Υπουργείου Δημοσίων "Εργων, τὰς ὑπ' ἀριθ. 362/1973 καὶ 548/1975 πράξεις τοῦ Δημοτικοῦ Συμβουλίου Περιστερίου ('Αττικῆς), ὡς καὶ τὴν ὑπ' ἀριθ. 733/1977 γνωμοδότησιν τοῦ Συμβουλίου Δημοσίων "Εργων (Τμῆμα Μελετῶν), προτάσει τοῦ ἐπὶ τῶν Δημοσίων "Εργων 'Υπουργοῦ, ἀπεφασίσαμεν :

"Αρθρον μόνον.

'Εγκρίνεται ἡ τροποποίησις τοῦ ρυμοτομικοῦ σχεδίου Περιστερίου ('Αττικῆς) εἰς περιοχὴν «Τσαλαβοῦτα» κατὰ τὰ ὑπ' ἀριθ. 1057 καὶ 1058 οἰκοδομικὰ τετράγωνα διὰ μετατοπίσεως τῆς μεταξὺ αὐτῶν ὁδοῦ 'Αργοναυτῶν, ὡς ἐμφαίνεται εἰς τὸ ὑπὸ τοῦ Προϊσταμένου τῆς 'Υπηρεσία Οἰκισμοῦ τεθεωρημένον διὰ τῆς ὑπ' ἀριθ. Ε. 26086/1977, πράξεως αὐτοῦ σχετικὸν πρωτότυπον διάγραμμα ὑπὸ κλίμακα 1 : 2000, οὗτινος συνοπτικὸν ἀντίτυπον δημοσιεύεται μετὰ τοῦ παρόντος.

Εἰς τὸν αὐτὸν ἐπὶ τῶν Δημοσίων "Εργων 'Υπουργόν, ἀνατίθεμεν τὴν δημοσίευσιν καὶ ἐκτέλεσιν τοῦ παρόντος Διατάγματος.

'Εν 'Αθήναις τῇ 31 Αὐγούστου 1977

Ο ΠΡΟΕΔΡΟΣ ΤΗΣ ΔΗΜΟΚΡΑΤΙΑΣ

ΚΩΝΣΤΑΝΤΙΝΟΣ Δ. ΤΣΑΤΣΟΣ

Ο ΥΠΟΥΡΓΟΣ ΔΗΜΟΣΙΩΝ ΕΡΓΩΝ

ΧΡΙΣΤΟΦΟΡΟΣ ΣΤΡΑΤΟΣ


ΕΡΙΣΤΕΡΙΟΥ
ΣΩΤΗΡΑΚΗ Η ΤΣΑΛΑΒΟΥΤΑ

ΑΝΑΚΟΙΝΩΣΕΙΣ

Ἀριθ. 10745 (15)

Περὶ εἰδοποιήσεως τῆς γενομένης καταθέσεως ἀποζημιώσεως ὑπὲρ ἰδιοκτητῶν ἀκινήτων ἀπαλλοτριουμένων ἐκ τῆς ἐφαρμογῆς τοῦ ἐγκεκριμένου σχεδίου πόλεως Κατερίνης.

Ο ΔΗΜΑΡΧΟΣ ΚΑΤΕΡΙΝΗΣ

Διὰ τῆς ὑπ' ἀριθ. 8/1963 πράξεως τακτοποιήσεως καὶ ἀναλογισμοῦ ἀποζημιώσεως τοῦ Πολεοδομικοῦ Γραφείου Κατερίνης, κυρωθείσης διὰ τῆς ὑπ' ἀριθ. 8168/1964 ἀποφάσεως τοῦ Νομάρχου Πιερίας, ἐκδοθείσης πρὸς τὸν σκοπὸν τῆς διανοίξεως τῆς ὁδοῦ Τσακάλωφ, ἥτις προβλέπεται ὑπὸ τοῦ ἐγκεκριμένου σχεδίου πόλεως Κατερίνης, τακτοποιοῦνται αἱ ἰδιοκτησίαι τῶν 1) Κληρονόμων Δημ. Πόδα, 2) Κληρονόμων Ἄννης Μόσχη καὶ 3) Ἑλένης συζ. Χριστοφόρου Μεταξιώτη, ἃς ὑποχρεοῦνται ὅπως ἀποζημιώσωσιν οἱ: 1) Ἀστέριος Κουτσιαλῆς (Εὐανθία Βογιατζῆ), 2) Βασίλειος Ἀγιαννίτης (Ἀναστάσιος Παπανικολάου), 3) Ἰωάννης Πελτετζῆς, 4) Κληρονόμοι Δημ. Πόδα, 5) Εὐάγγελος Λαζ. Γκέκας, 6) Χαρίλαος Σφήκας καὶ 7) Δῆμος Κατερίνης.

Διὰ τὴν ἀναγκαστικὴν ταύτην ἀπαλλοτρίωσιν τὸ Μονομελὲς Πρωτοδικεῖον Κατερίνης, διὰ τῶν ὑπ' ἀριθ. 26/1976 καὶ 27/1976 ἀποφάσεών του, καθώρισε τὴν τιμὴν μονάδος ἀποζημιώσεως εἰς δραχμὰς 5.500 κατὰ τ.μ. διὰ τὴν οἰκοπεδικὴν ἔκτασιν, εἰς δραχμὰς 100 κ.μ. διὰ τὴν ρυμοτομουμένην οἰκίαν καὶ δραχμὰς 60 κατὰ κ.μ. διὰ τὸ ρυμοτομούμενον βοηθητικὸν κτίσμα

Ὁ Δῆμος Κατερίνης εἰδοποιεῖ ὅτι κατέθεσεν, διὰ λογαριασμὸν τοῦ ἰδίου καὶ τῶν ὡς ἄνω ὑποχρέων, παρὰ τῷ ἐν Κατερίνῃ Ὑποκαταστήματι τοῦ ἐν Ἀθήναις ἑδρεύοντος Ταμείου Παρακαταθηκῶν καὶ Δανείων ὁλόκληρον τὴν ἐκ δραχμῶν (1.379.325) ἀποζημίωσιν, ὡς τὰ ὑπ' ἀριθμ. 10419, 10420 καὶ 10421 τῆς 27.2.1977 γραμμάτια συστάσεως παρακαταθήκης, ὑπὲρ τῶν δικαιούχων, ἥτις ἀναλύεται ὡς ἀκολούθως:

Διὰ λογαριασμὸν τοῦ Δήμου Κατερίνης ὑπὲρ τῆς Ἑλένης συζ. Χριστοφόρου Μεταξιώτη διὰ ρυμοτομούμενα βοηθητικὸν κτίσμα καὶ οἰκία δραχ. 20.000.

Διὰ λογαριασμὸν 1) Ἀστερίου Κουτσιαλῆ (Εὐανθίας Βογιατζῆ), 2) Βασιλείου Ἀγιαννίτου (Ἀναστ. Παπανικολάου), 3) Ἰωάννου Πελτετζῆ καὶ Εὐαγγέλου Γκέκα, ὑπὲρ κληρονόμων Δημητρίου Πόδα, δραχ. 417.175.

Διὰ λογαριασμὸν 1) Κληρ. Δημ. Πόδα, 2) Ἀστερίου Κουτσιαλῆ (Εὐανθίας Βογιατζῆ), 3) Εὐαγγέλου Λαζ. Γκέκα, 4) Χαριλάου Νικ. Σφήκα καὶ 5) Ἰωάννου Δημ. Πελτετζῆ, ὑπὲρ κληρονόμων Ἄννης Μόσχη δραχ. 942.150.

Τὰ ἀνωτέρω γραμμάτια τοῦ Ταμείου Παρακαταθηκῶν καὶ Δανείων κατετέθησαν ἤδη παρὰ τῷ συμβολαιογράφῳ Κατερίνης Μιχαὴλ Διατσίδη, ὡς αἱ ὑπ' ἀριθ. α) 32827/7.6.77, β) 32825/7.6.77, καὶ γ) 32826/7.6.77 πράξεις αὐτοῦ ἀντιστοίχως.

Πρὸς γνῶσιν τῶν ὡς ἄνω δικαιούχων καὶ διὰ τὰς κατὰ τοὺς κειμένους νόμους συνεπείας, ὑπὸ τὴν ἐπιφύλαξιν παντὸς δικαιώματός μας, γίνεται ἡ παροῦσα εἰδοποίηση διὰ τὴν ἀκώλυτον κατάληψιν τῶν ἀπαλλοτριωθέντων ἀκινήτων καὶ κατεδάφισιν τῶν ρυμοτομουμένων, συμφώνως τοῖς ἄρθροις 7 καὶ 24 τοῦ Α.Ν. 1731/39, ὡς οὗτος ἐτροποποιήθη.

Ἡ παροῦσα δημοσιευθήτω διὰ τῆς Ἐφημερίδος τῆς Κυβερνήσεως.

Ἐν Κατερίνῃ τῇ 12 Σεπτεμβρίου 1977

Ὁ Δήμαρχος
ΣΥΜ. ΧΑΡΑΛΑΜΠΙΔΗΣ

ΕΚ ΤΟΥ ΕΘΝΙΚΟΥ ΤΥΠΟΓΡΑΦΕΙΟΥ